


Meruňka

Zelený pás z denivek

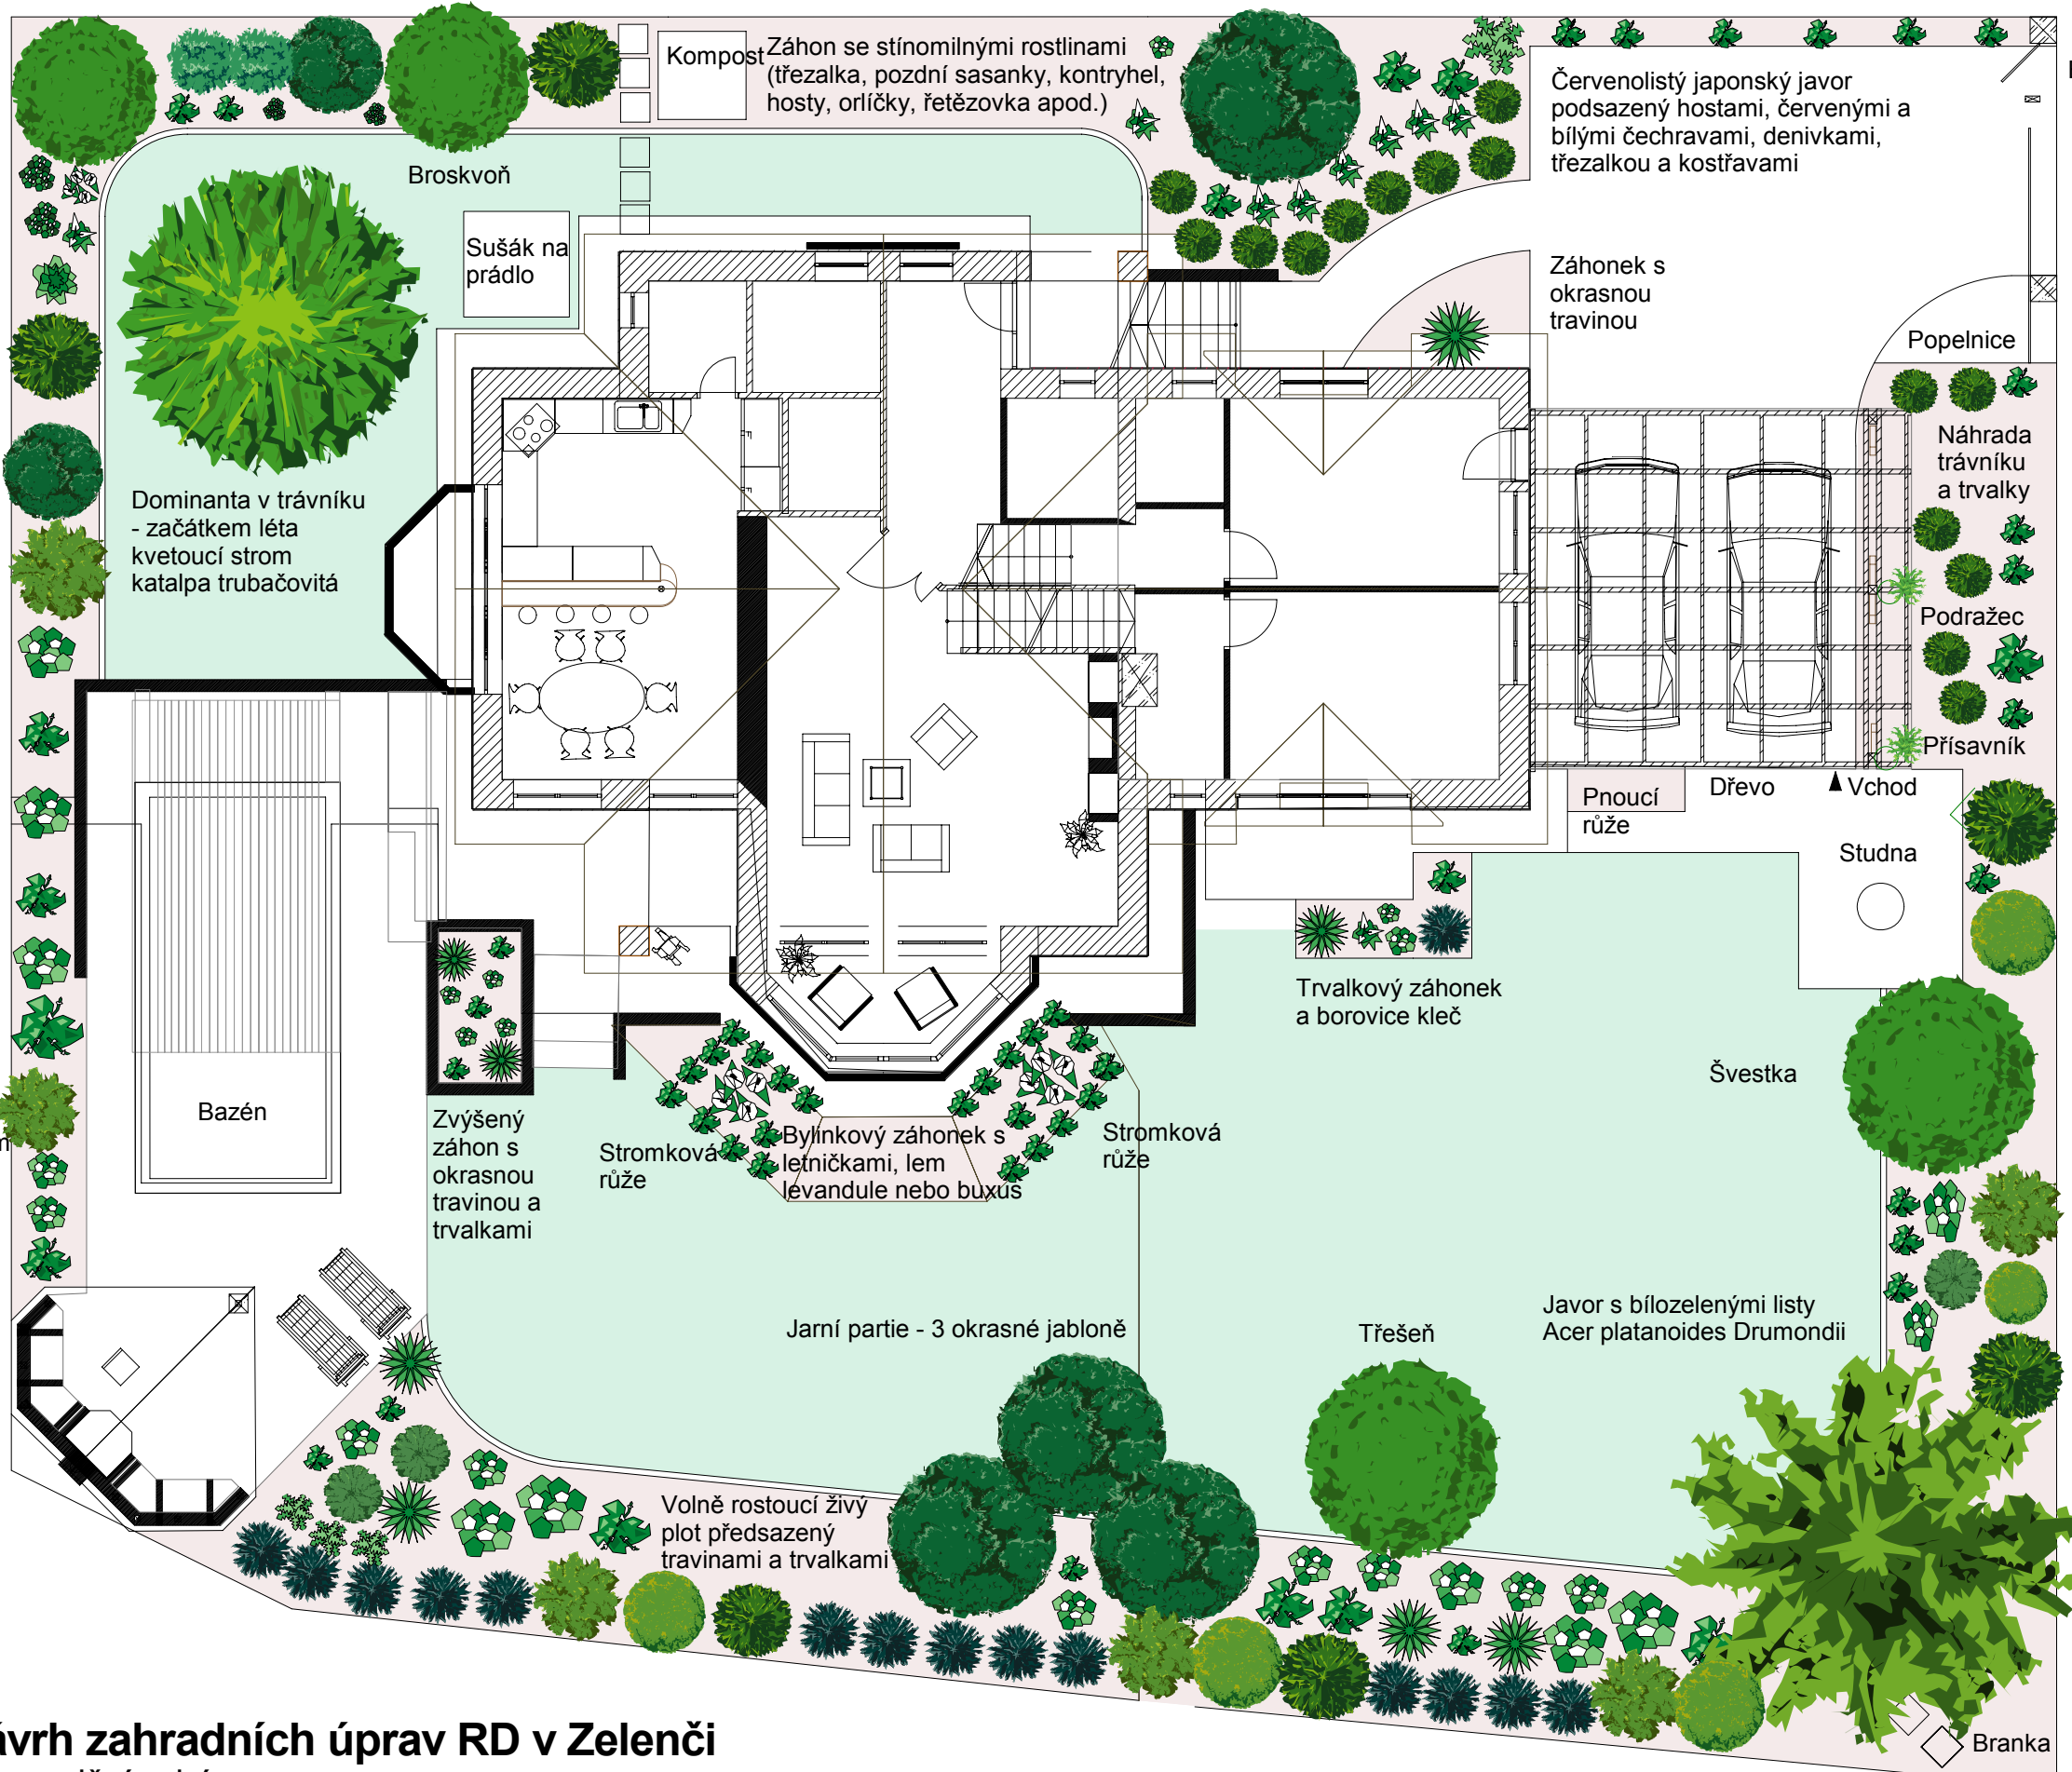

Branka

Brána

Popelnice

Náhrada trávniku a trvalky

Podražec

Přisavník

Pnoucí růže

Dřevo

Vchod

Studna

Trvalkový záhonek a borovice kleč

Švestka

Záhonek s letním plnokvětým ibiškem a trvalkami

Bazén

Zvýšený záhon s okrasnou travinou a trvalkami

Stromková růže

Bylinkový záhonek s letničkami, lem levandule nebo buxus

Stromková růže


Jarní partie - 3 okrasné jabloně

Třešeň

Javor s bíloželenými listy Acer platanooides Drumondii

Volně rostoucí živý plot předsazený travinami a trvalkami

Branka

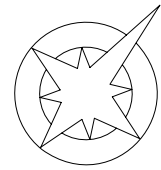

Návrh zahradních úprav RD v Zelenci
Kompoziční schéma

Vypracovala:
Ing. Hana Vymazalová - ARCHITEKTURA ZAHRADY
671 53 Jevišovice 314, tel./fax: 515 231 150, 606 722 531, <http://www.garten.cz>, info@garten.cz

1 x A3, M 1 : 120, 08/2005