



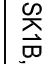

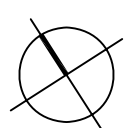


DENDROLOGICKÝ PRŮZKUM - TESCO HRADEC KRÁLOVÉ - 3. ETAPA

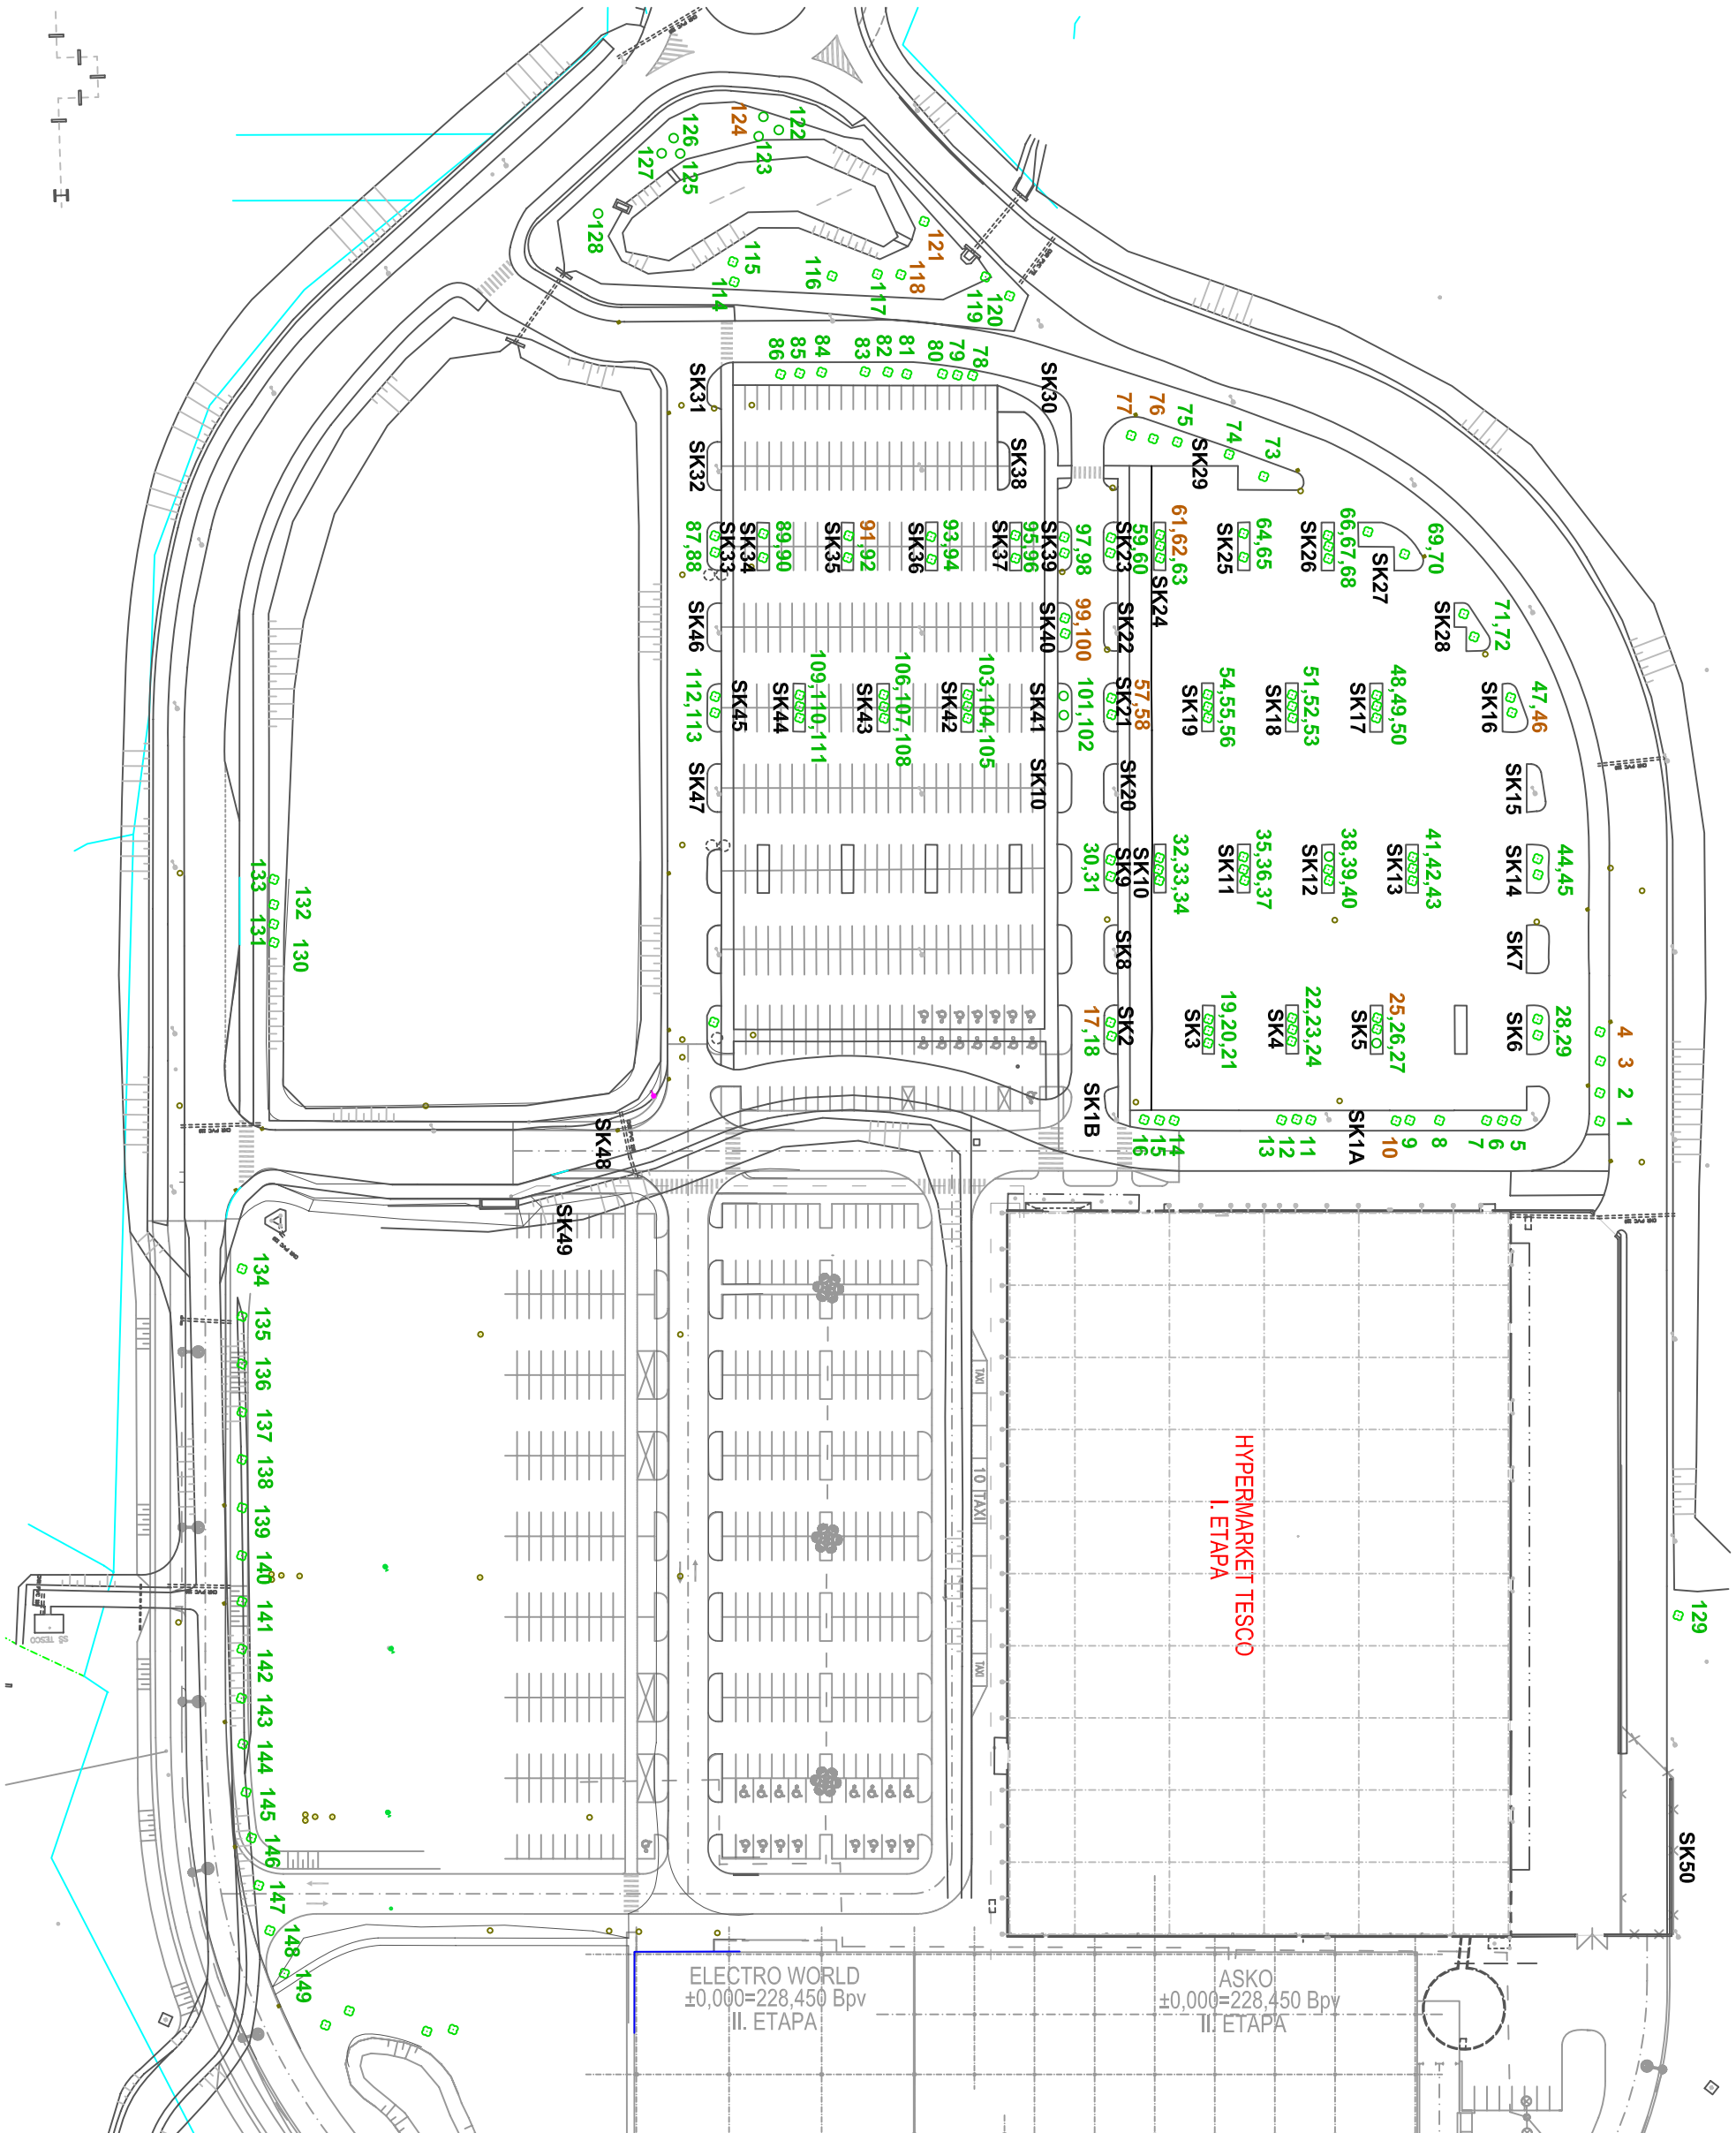

LEGENDA

-  stávající strom
-  číslo stromu, sadovnícká hodnota 2
-  číslo stromu, sadovnícká hodnota 3
-  číslo stromu, sadovnícká hodnota 4
-  označení keřové skupiny



Vypracovala: **Ing. Hana Vymazalová**
ARCHITEKTURA ZAHRADY
 671 53 Jevišovice 314
 tel./fax: 515 231 150, 606 722 531
 http://www.garten.cz, info@garten.cz

Akce: **TESCO HRADEC KRÁLOVÉ**
3. ETAPA
DENDROLOGICKÝ PRŮZKUM

Měřítko: 1 : 1 350 Datum: 08/2005

HYPERMARKET TESCO
I. ETAPA

ELECTRO WORLD
±0,000=228,450 Bpv
III. ETAPA

ASKO
±0,000=228,450 Bpv
III. ETAPA