


ZAHRADNÍ ÚPRAVY PARKÁNOVÝCH TERAS V MORAVSKÉM KRUMLOVĚ



ZÁKLADNÍ PŘEDSTAVY O ŘEŠENÍ

VÝKRES Č. 4

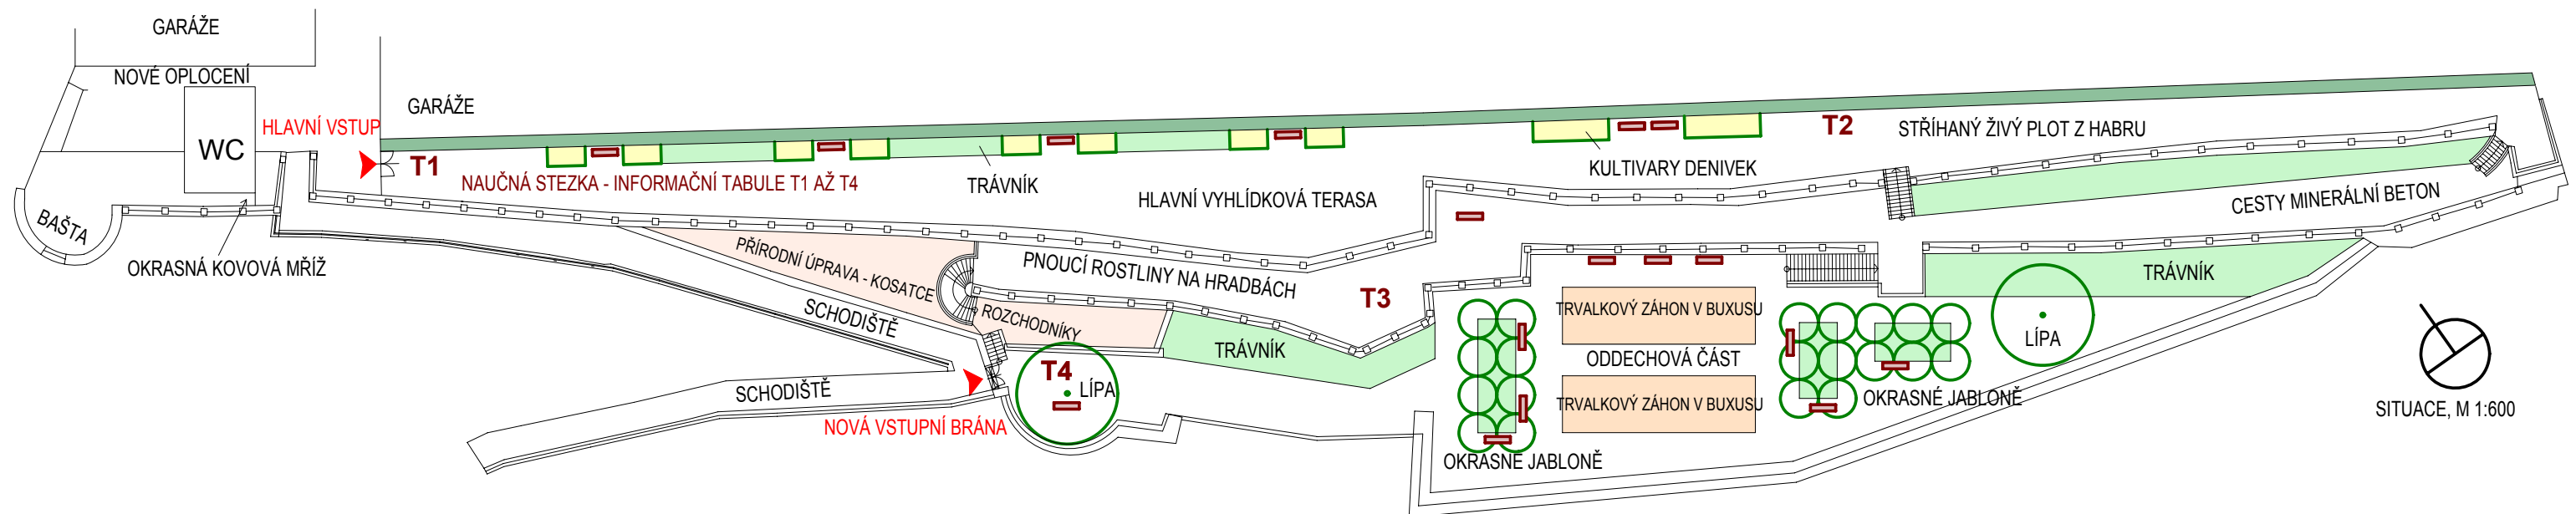

Základní představy o zahradních úpravách parkánových teras (3 800 m² zeleně)

- odclonění vyhlídkové terasy od stávajících budov stříhaným živým plotem z habru
- hlavní vyhlídkovou terasu na zámek a kapli sv. Floriána doplnit lavičkami a trvalkovými záhony např. s kultivary denivek
- spodní terasu řešit jako oddechový prostor s okrasnými bíle kvetoucími jabloněmi a trvalkovými záhony v zimostrázu
- zvážit výsadbu dvou kultivarů lip
- svahy u nově budovaného schodiště u spodní vstupní brány řešit přírodním způsobem (kosatce nízké, rozchodníky, kostřavy apod.)
- parkánové terasy propojit naučnou stezkou s informačními tabulemi o historii města
- hradby je dle památkářů možné částečně porůst pnoucími rostlinami
- cesty vybudovat z minerálního betonu, menší plochy kamenná dlažba
- vybudovat veřejné osvětlení teras, stávající nahradit stejným typem
- budovu veřejného WC rekonstruovat

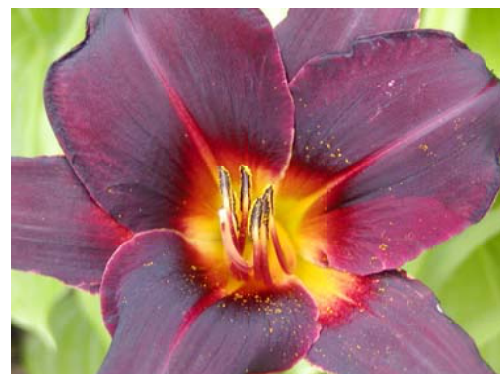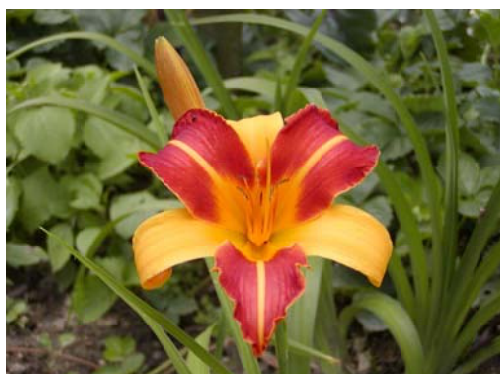

Předběžně vybraný typ lavičky, odpadkového koše a informační tabule. Na všech prvcích dominuje dřevo.